


Основно застрояване-до кота 11,5м
/по ПЗП от 1993 г./
УСТРОЙСТВЕНИ ПОКАЗАТЕЛИ

Имот-1 -1009,7м2
Плътност-60%=605,8м2
Кинт-1,2=1 211м2

Основна сграда- 190 м2
Допълващо застрояване-317м2
Плътност на застрояване-50%/до60%/
Озеленяване-440м2
К инт-/РЗП 1 210 надземно/=1.2
Допълващо застрояване-един етаж
Занаятчийска работилница-печене на
пуканки/ чл.17 Н-7,ПНУП и чл.42 ЗУТ
/височина-3,60

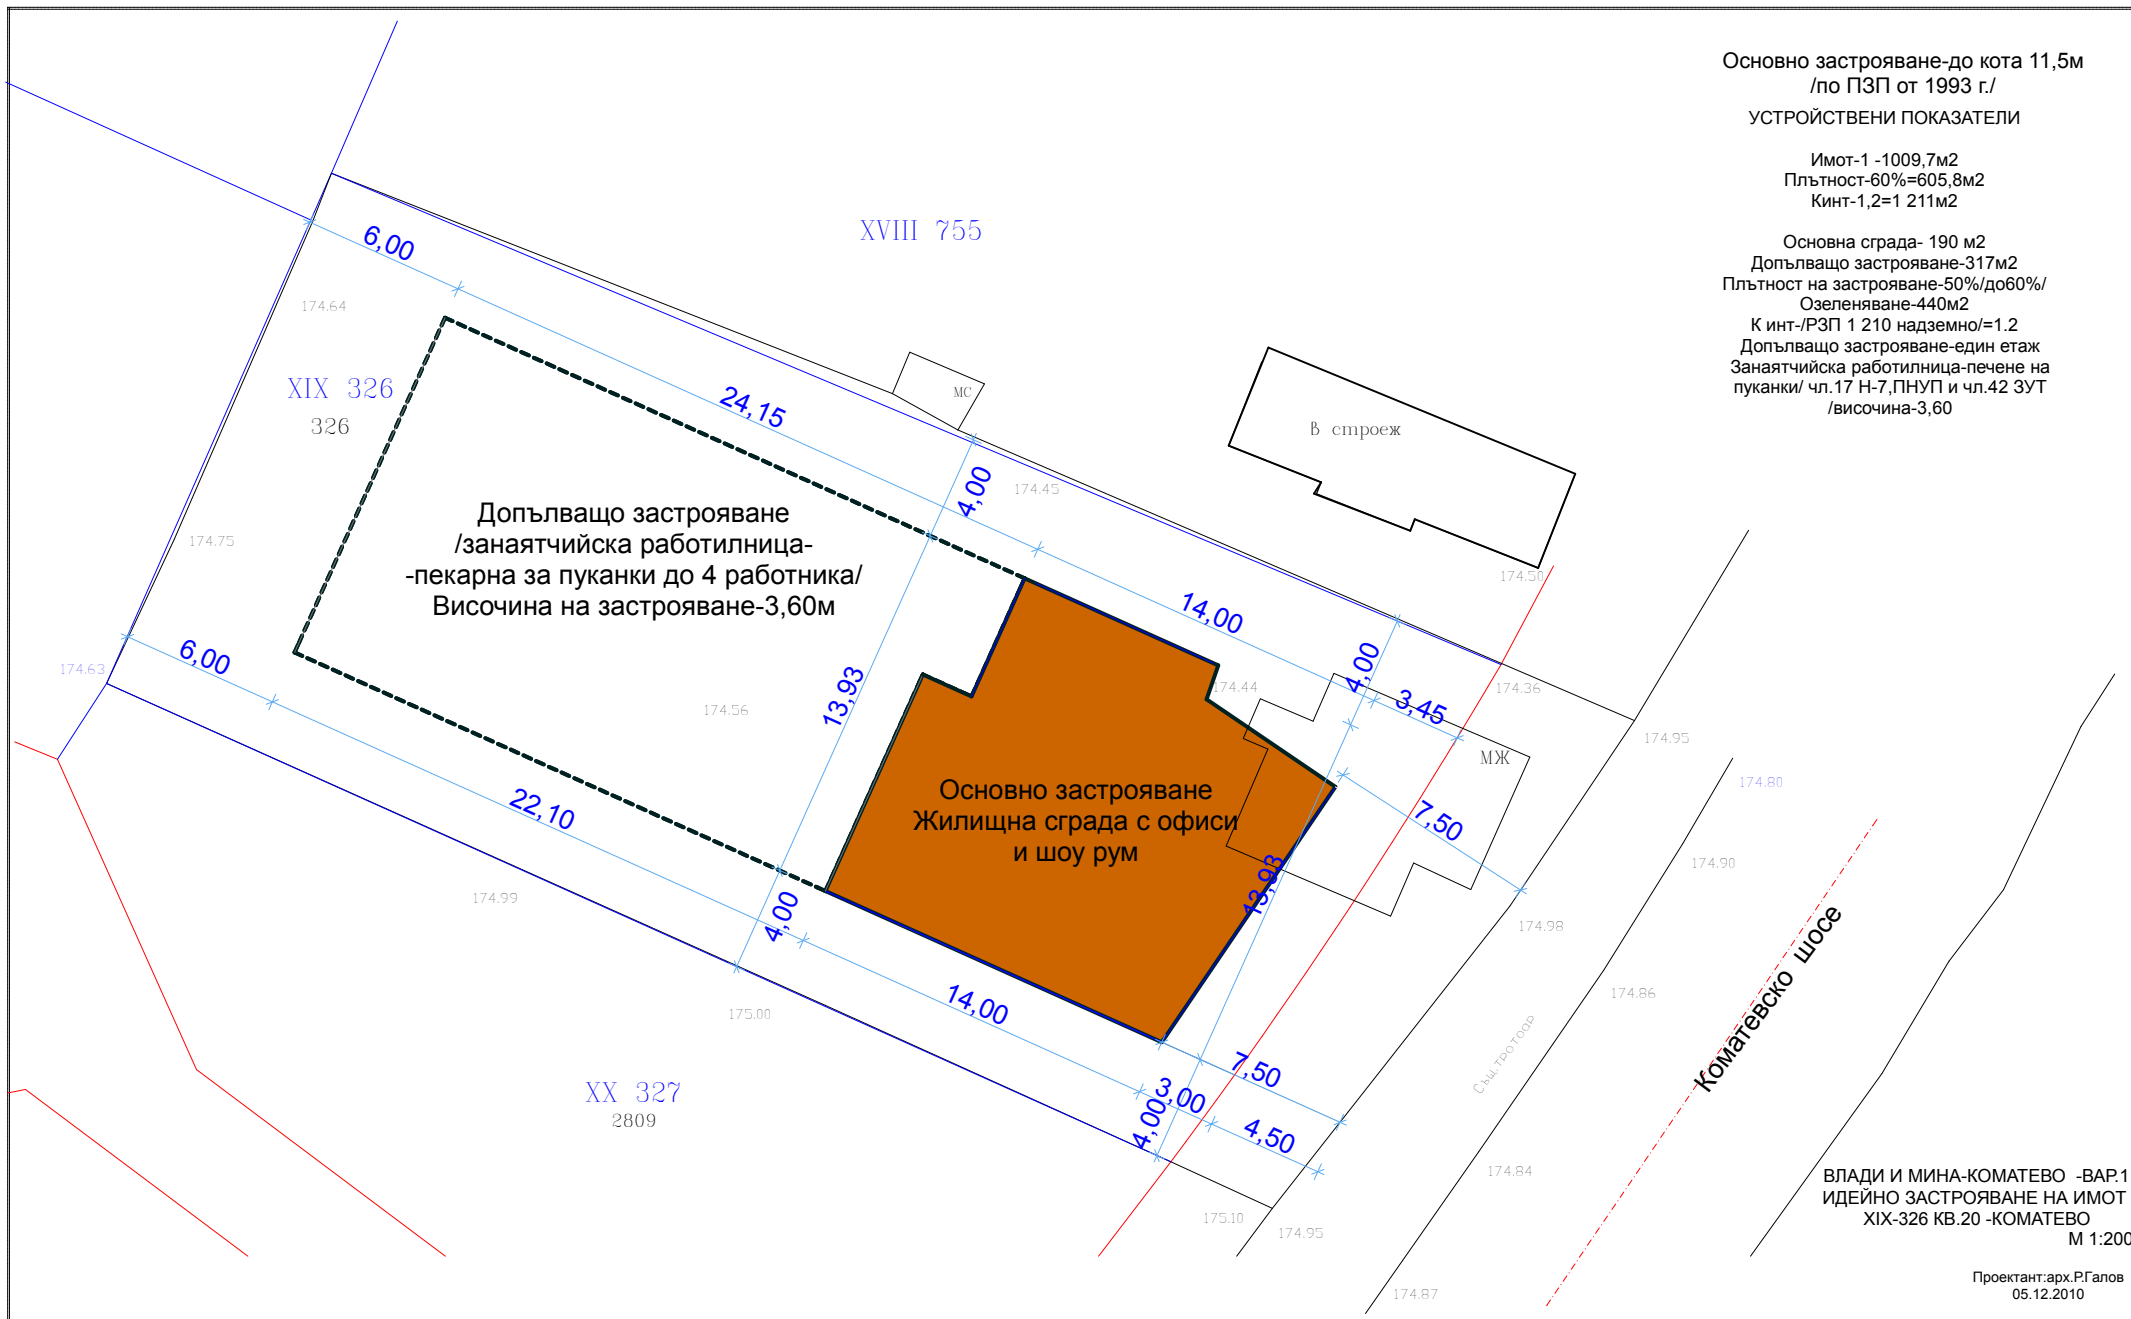

ВЛАДИ И МИНА-КОМАТЕВО -ВАР.1
ИДЕЙНО ЗАСТРОЯВАНЕ НА ИМОТ
XIX-326 КВ.20 -КОМАТЕВО
М 1:200

Проектант: арх.Р.Галов
05.12.2010