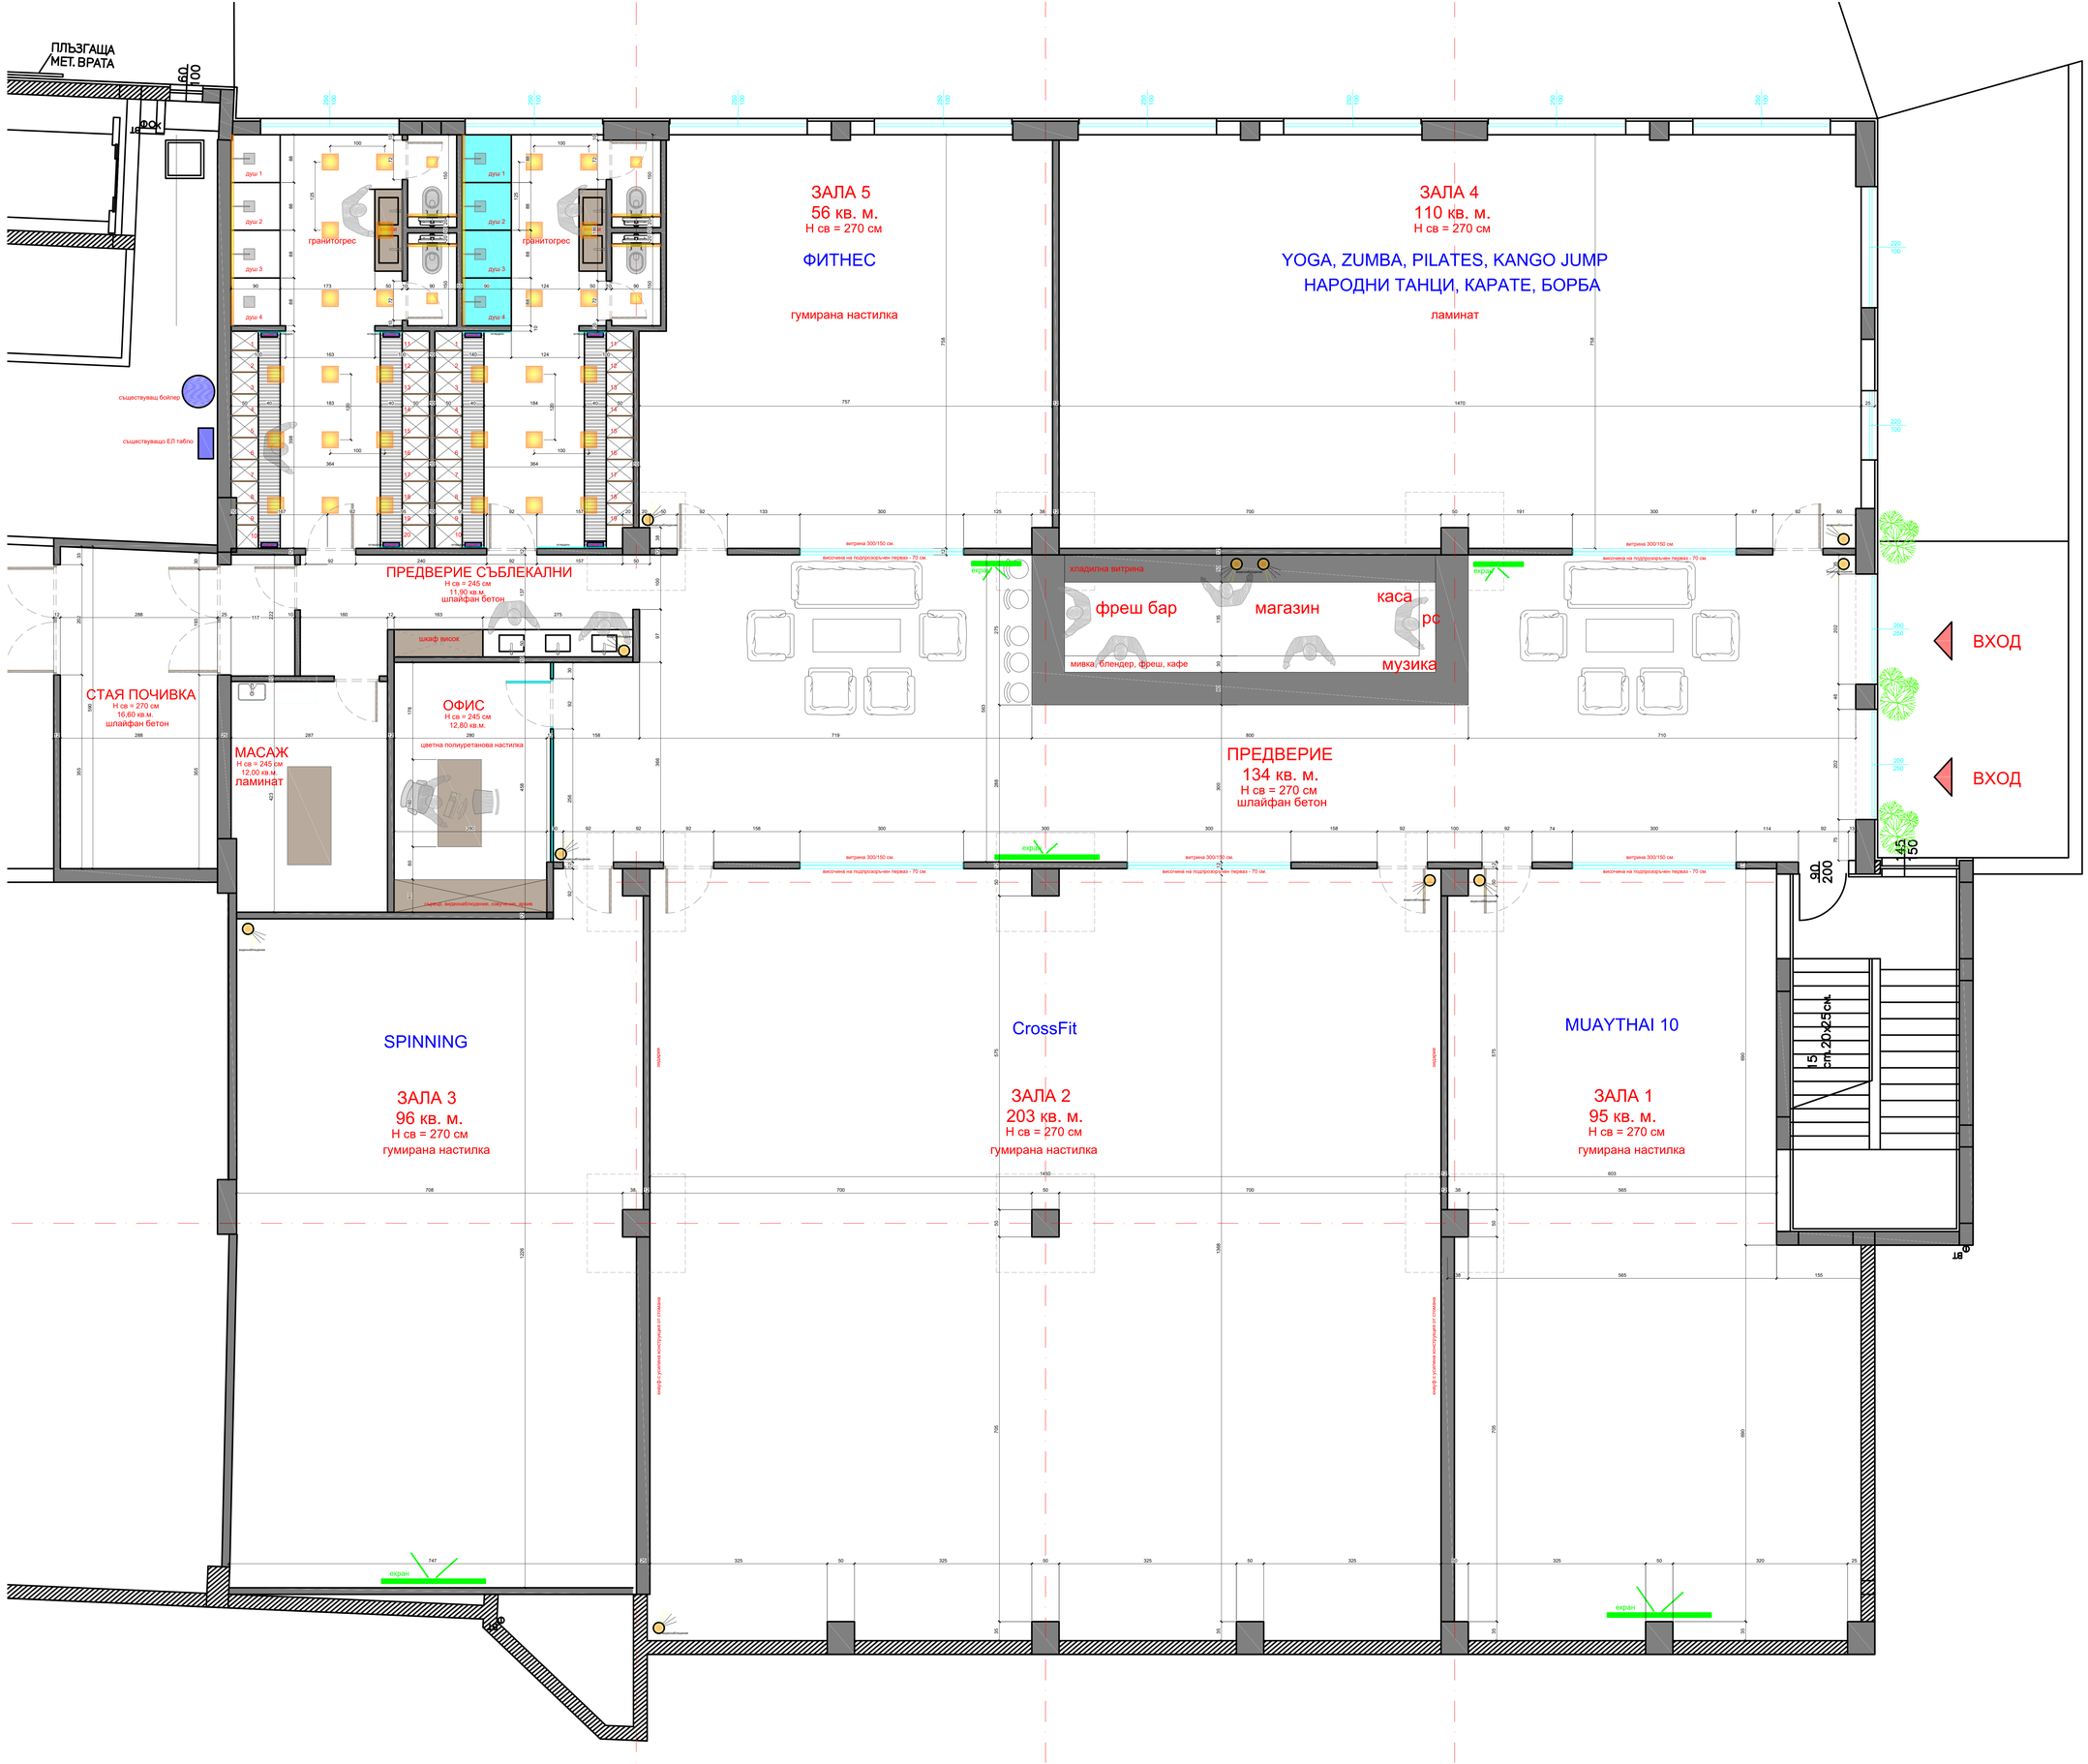
ПЛЪЗГАЩА МЕТ. ВРАТА
160/100
ЗЕЛ
ВОК
душ 1
душ 2
душ 3
душ 4
гранитогрес
съществуващ бойлер
съществуващо ЕЛ табло
ЗАЛА 5
56 кв. м.
Н св = 270 см
ФИТНЕС
гумирана настилка
ЗАЛА 4
110 кв. м.
Н св = 270 см
YOGA, ZUMBA, PILATES, KANGO JUMP
НАРОДНИ ТАНЦИ, КАРАТЕ, БОРБА
ламинат
ПРЕДВЕРИЕ СЪБЛЕКАЛНИ
Н св = 245 см
11,90 кв.м.
шлайфан бетон
шкаф висок
СТАЯ ПОЧИВКА
Н св = 270 см
16,60 кв.м.
шлайфан бетон
ОФИС
Н св = 245 см
12,80 кв.м.
цветна полиуретанова настилка
МАСАЖ
Н св = 245 см
12,00 кв.м.
ламинат
хладилна витрина
фреш бар
магазин
каса
pc
мивка, блендер, фреш, кафе
музика
екран
витрина 300/150 см.
височина на подпрозоречен перваз - 70 см.
ПРЕДВЕРИЕ
134 кв. м.
Н св = 270 см
шлайфан бетон
ВХОД
ВХОД
90/200
15 ст.20x25см.
SPINNING
ЗАЛА 3
96 кв. м.
Н св = 270 см
гумирана настилка
CrossFit
ЗАЛА 2
203 кв. м.
Н св = 270 см
гумирана настилка
MUAYTHAI 10
ЗАЛА 1
95 кв. м.
Н св = 270 см
гумирана настилка