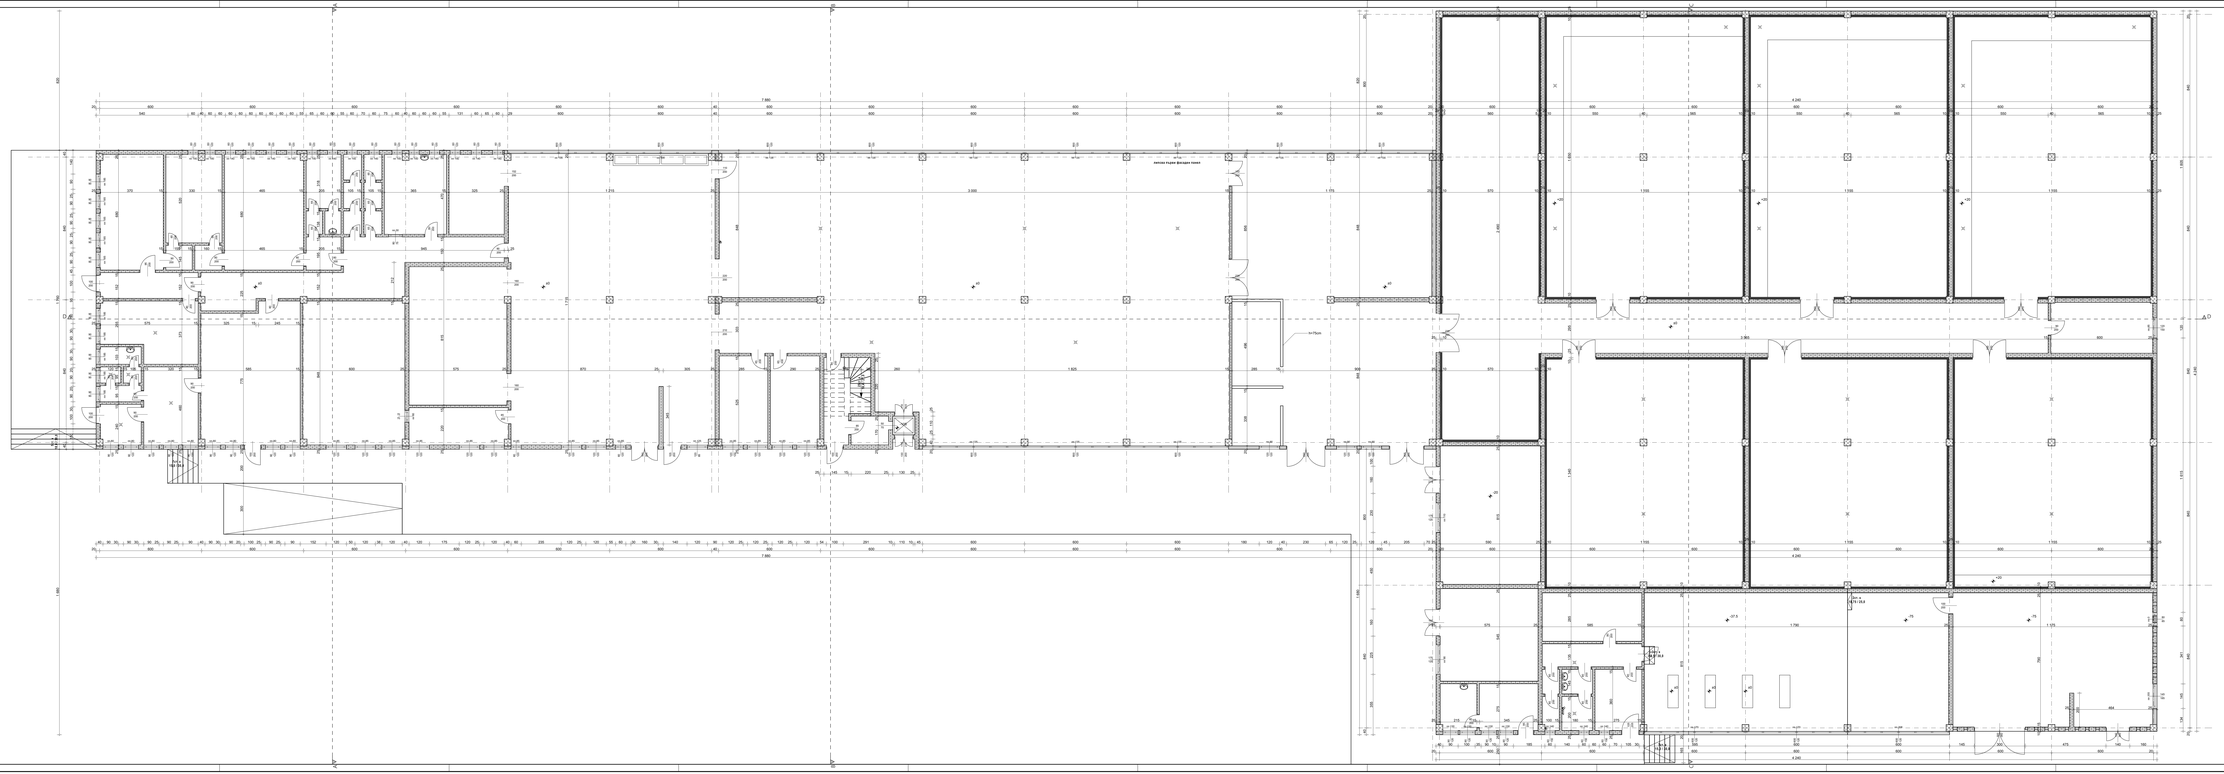

РЗП: 3928,36 m²
I етаж: 3193,12 m²
II етаж: 735,24 m²

Фирма: ПЕОграфити Скопие Тел/фах: 02 / 3070 ул.Ленинград бр.1/1-1 e-mail: neograffiti@yahoo.com			
М 1:75	АРХИТЕКТУРНО ЗАСНЕМАНЕ - РАЗПРЕДЕЛЕНИЕ КОТИ +4,05; -07,5 И -15		
Ф.Н.Архитект:	Виктория Тошева	Изготвени копия на оригинала	
Проектант:	мр. Ивана Ив.Иванов		
Проектант:	Александра Ив.Иванова		
Обект:	Архитектурен проект за Бизнес-Инкубатор с Хотел		
Ф.Н.Архитект:	ПЕОграфити Скопие		
Техн.Ръководител:	Инж. Александрина Трайкова	Ниво: ± 0,00	Мащаб: 1:75	Лист: 1/1