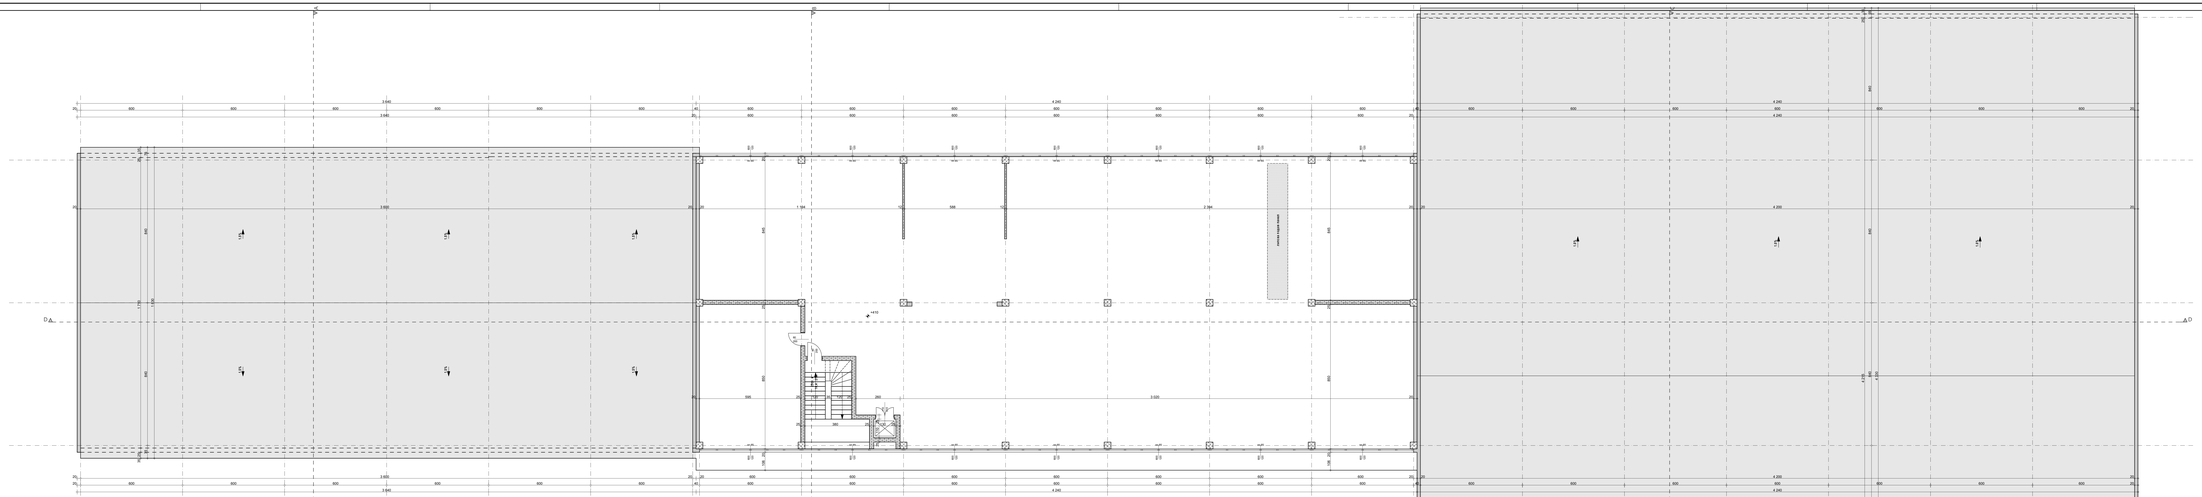

Фирма ЗЕВС
Тел/Фах: 46 / 46 70
email: zevs@abv.bg
e-mail: neografiti@abv.bg

M 1:75

АРХИТЕКТУРНО ЗАСНЕМАНЕ - РАЗПРЕДЕЛЕНИЕ КОТА +410

Ф.№ изпълнител:	Инж.Ангел Тодоров				
Проектант:	инж. Ангел Ангелов				
Изпълнителен чертеж:	Ангелина Ангелова				
Обект:	Производствен комплекс Кетенчиев-Нова гимназия 1 Етап				
Ф.№ изпълнител:	ЗЕВС-НЕОГРАФИТИ ЕООД				
Чертеж:	Ниво: Архитектурно заснемане	Мащаб: 1:75	Обхват: 2170	Лист: 27	