


ул. "Г. Измирлиев"

АРХИТЕКТУРНО ЗАСНЕМАНЕ

за текущ ремонт на търговски
обект №8 - Общински пазар
кв. "Бузлуджа", Общ В. Търново,
УПИ II, кв.622

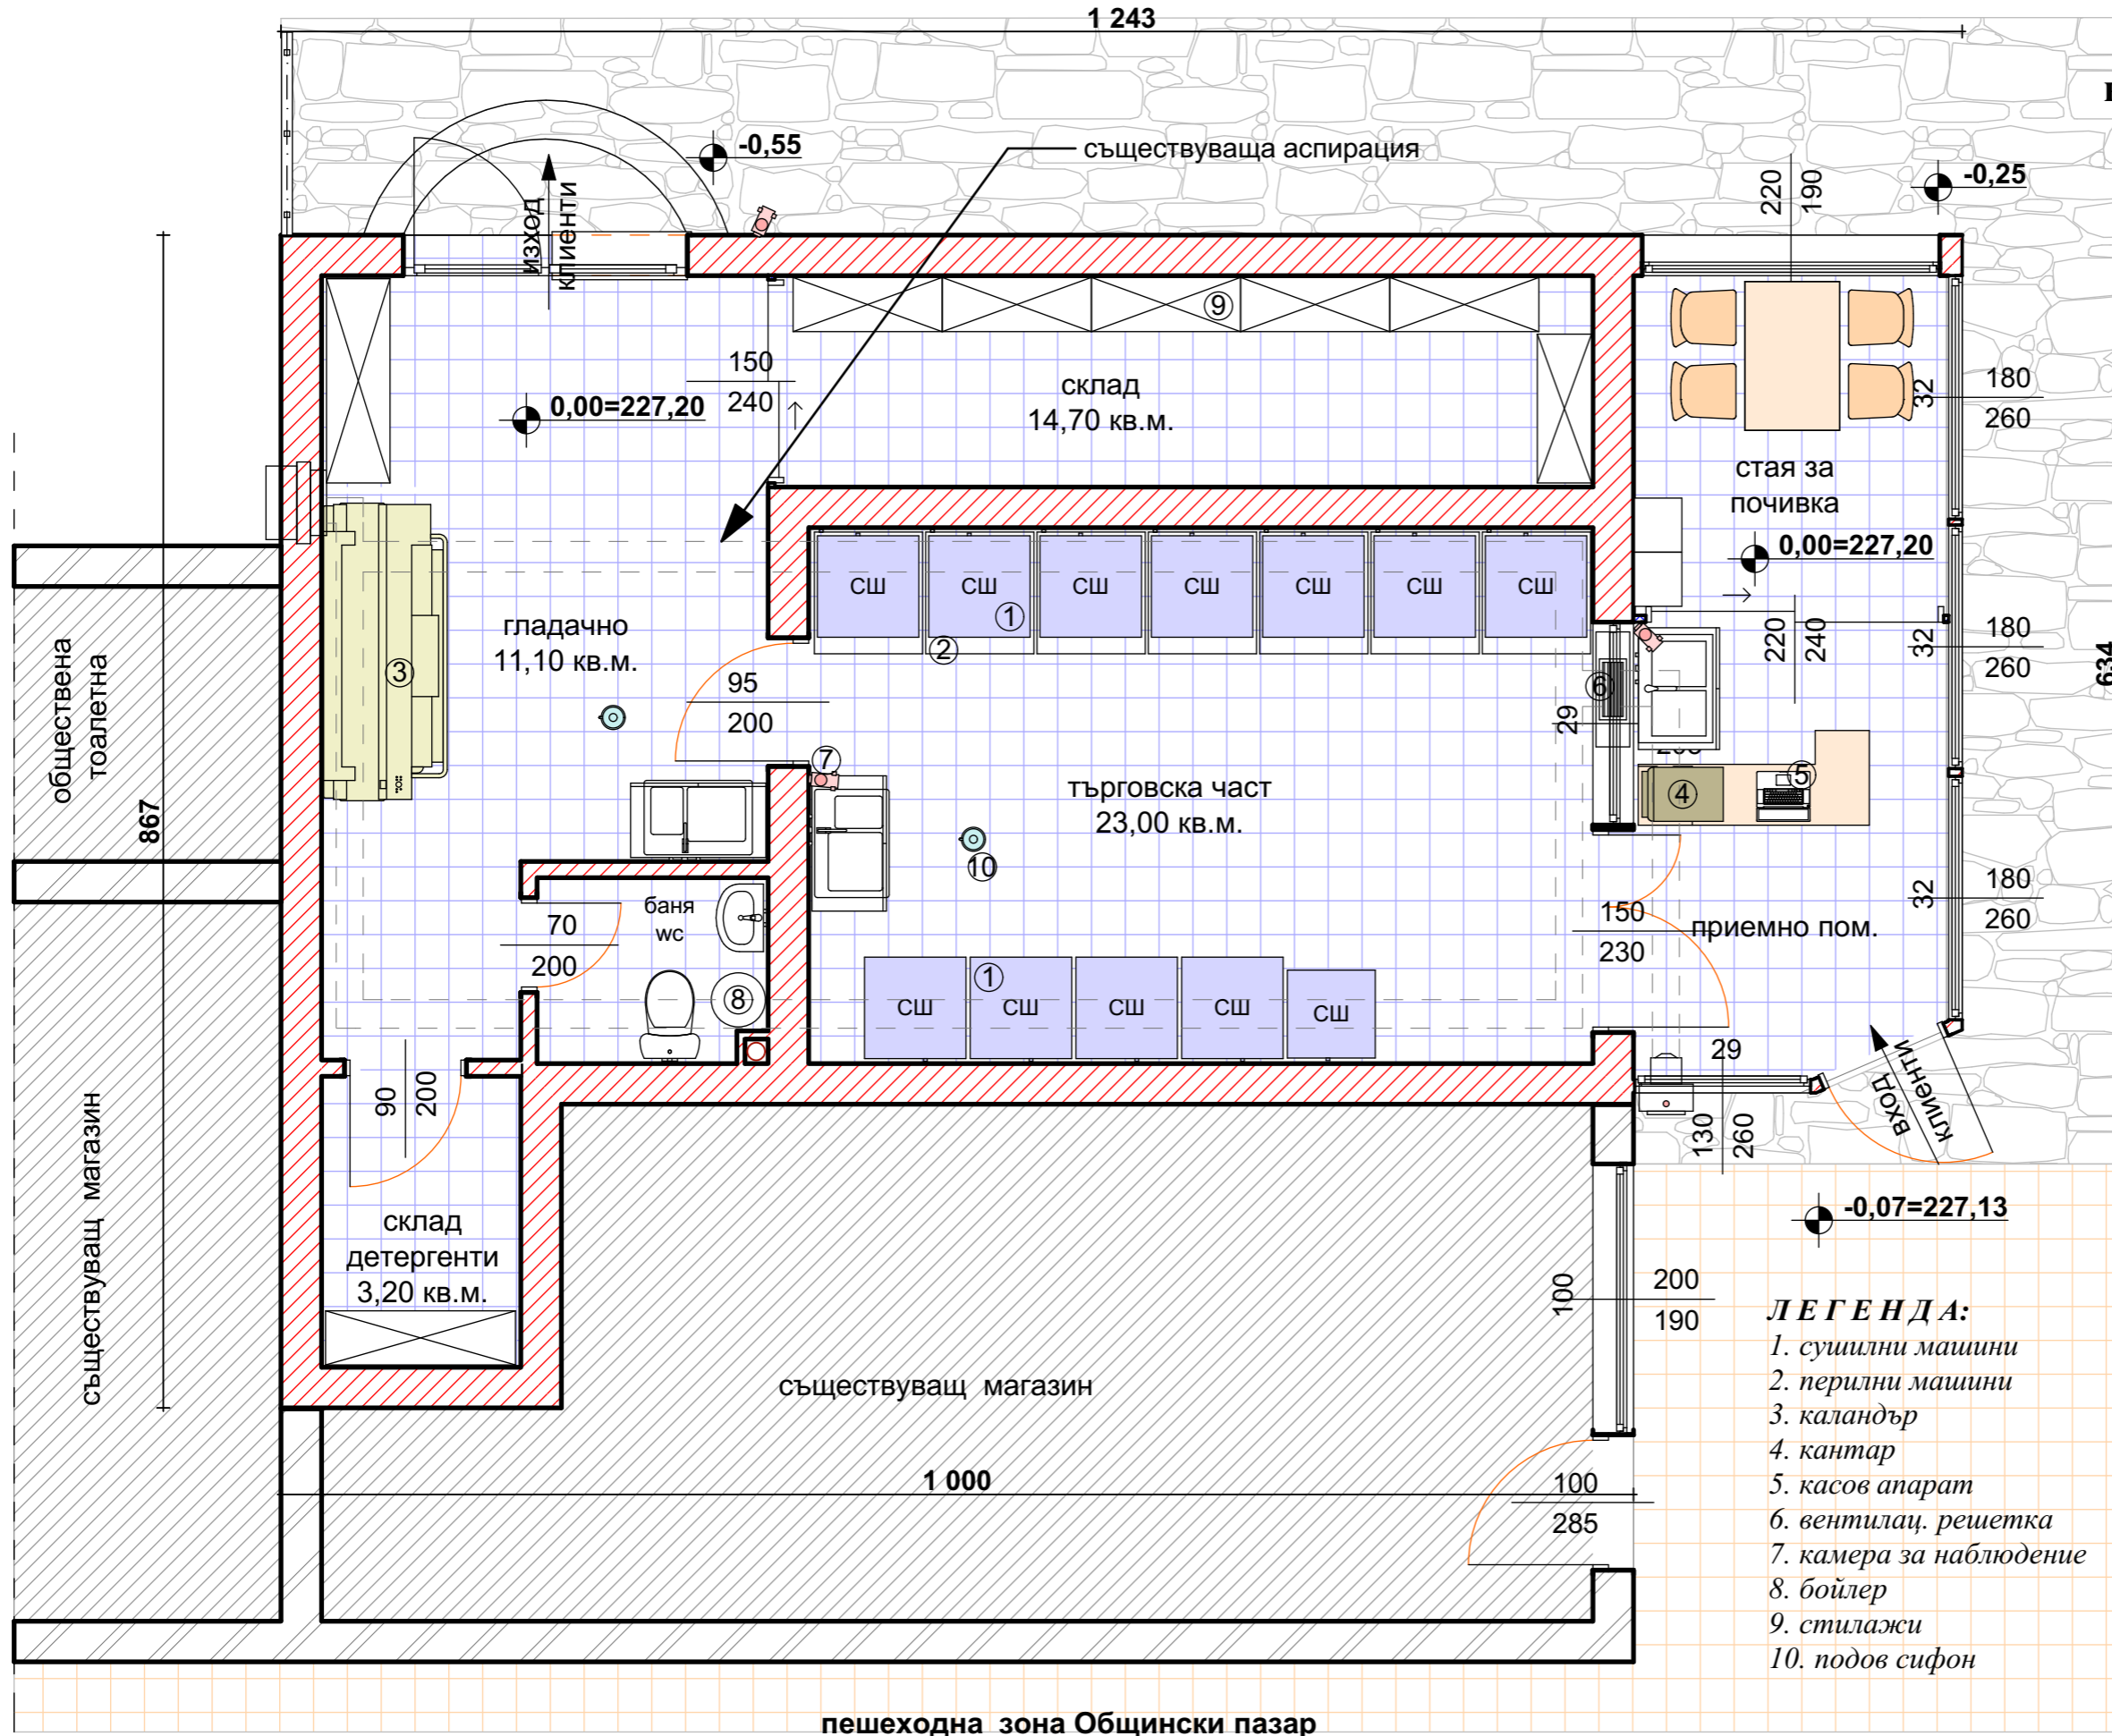

ЛЕГЕНДА:

- ТУХЛЕНИ ЗИДОВЕ
- НАСТИЛКИ ПО ПОДОВЕ
- СЪЩ. ЗАСТРОЯВАНЕ

Обект:
 Архитектурно заснемане
 за текущ ремонт на търговски
 обект №8 - Общински пазар кв.
 "Бузлуджа", Община В. Търново,
 кв.622, УПИ II, ул. "Г. Измирлиев"
 идентификатор:10447.515.369.6.2

Община В. Търново

проектант:

Съдържание: ТЕХНОЛОГИЧНА СХЕМА

проектна част: АРХИТЕКТУРА

СЪГЛАСУВАЛИ:

Констр.	инж. В. Цонзаров	
Ел.	инж. Н. Николаев	
ВиК	инж. Е. Христова	

Възложител :
Янко Ст. Тончев

Част: архитектурна	ФАЗА: Арх. заснемане
дата: май 2019 г.	мащаб 1 : 50 чертеж: 6/6

ЛЕГЕНДА:

1. сушилни машини
2. перилни машини
3. каландър
4. кантар
5. касов апарат
6. вентилац. решетка
7. камера за наблюдение
8. бойлер
9. стилажи
10. подов сифон

