




ИЗВАДКА ОТ ЗРП НА ЧАСТ ОТ КВ. 11 / ЖК "ВЪЗРАЖДАНЕ"
I - ВИ МИКРОРАЙОН /ЗАП. № Г - 74 / 12.02.2002г./

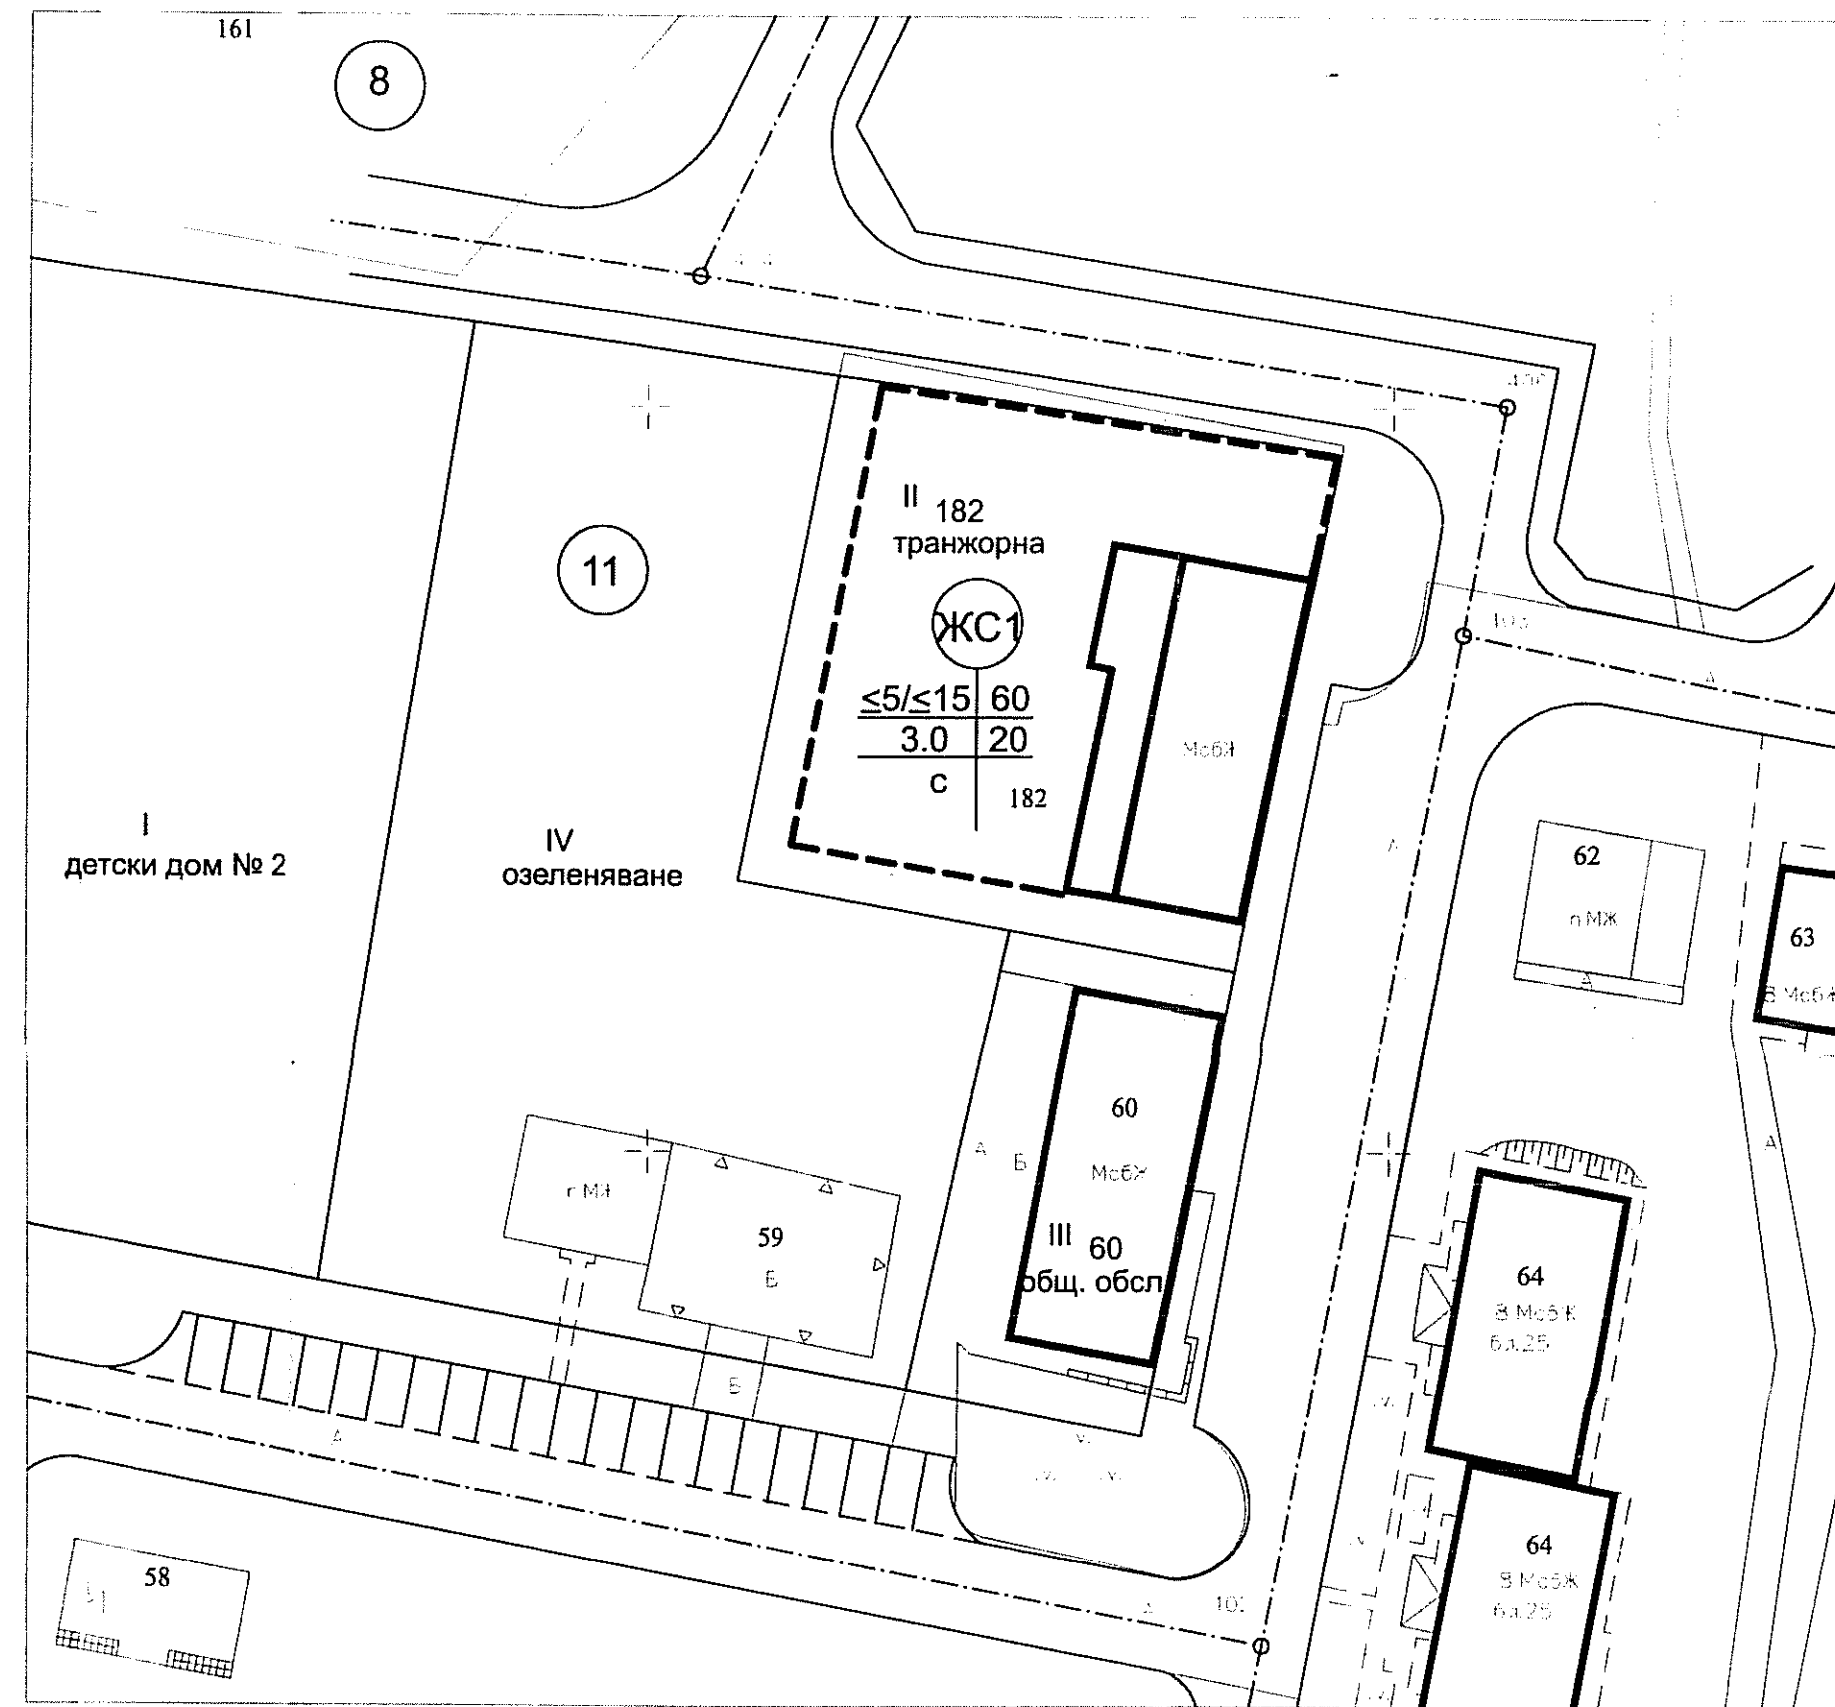

ПЛАН ЗА РЕГУЛАЦИЯ /ПР/
М 1:500

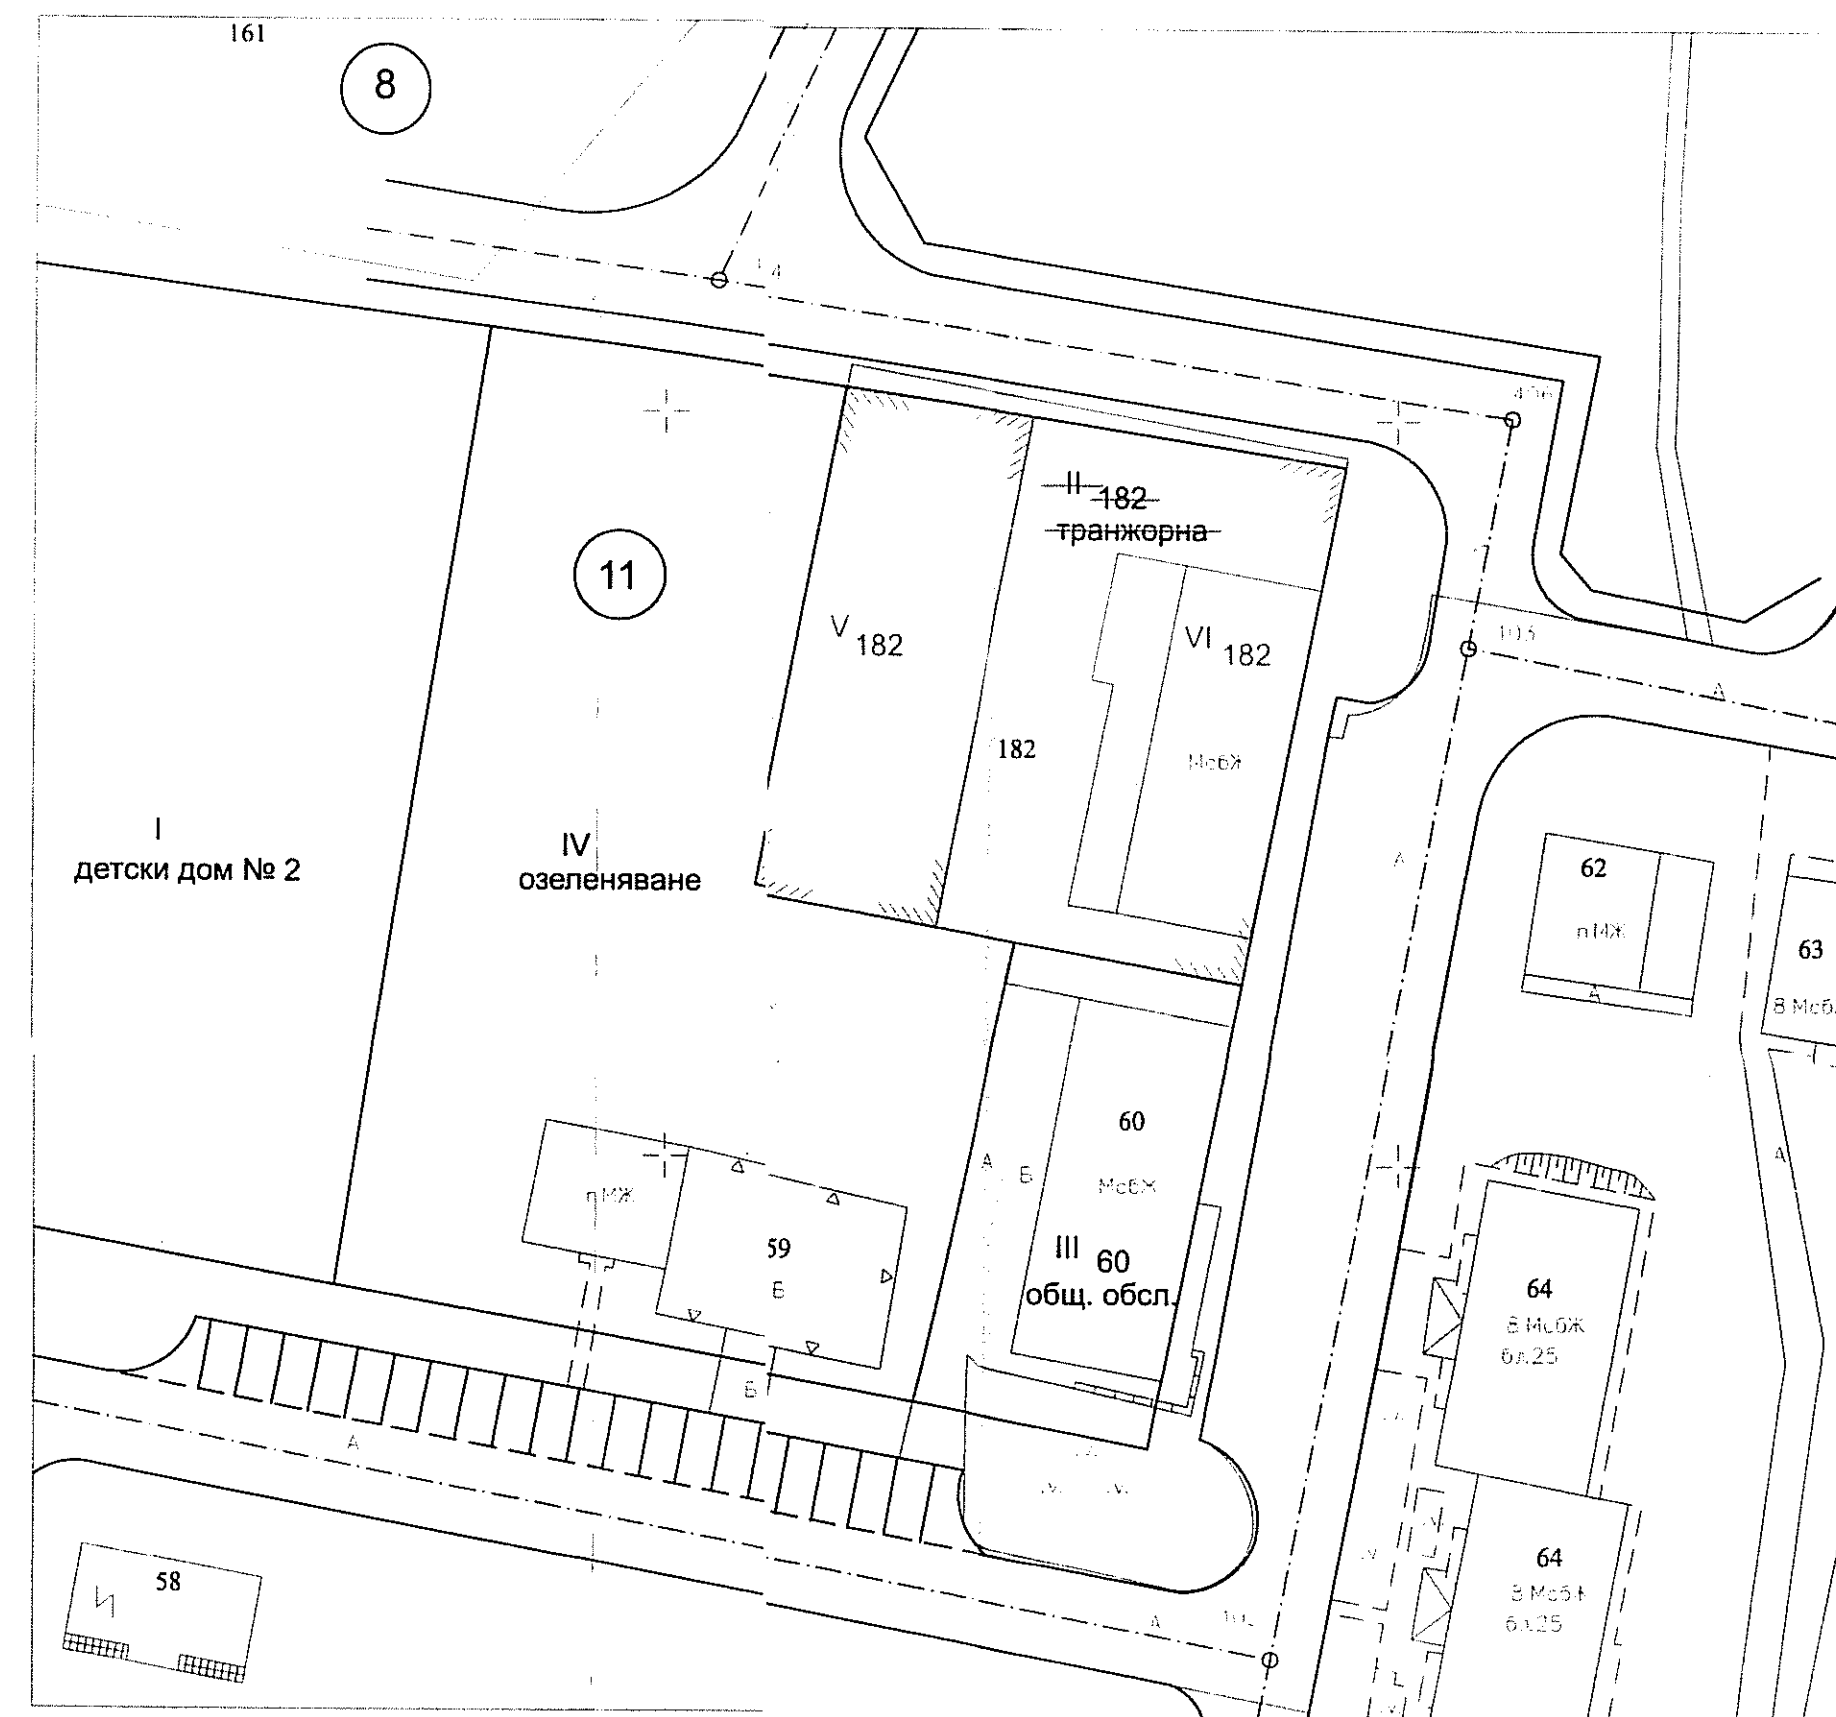

ПЛАН ЗА ЗАСТРОЯВАНЕ /ПЗ/
М 1:500

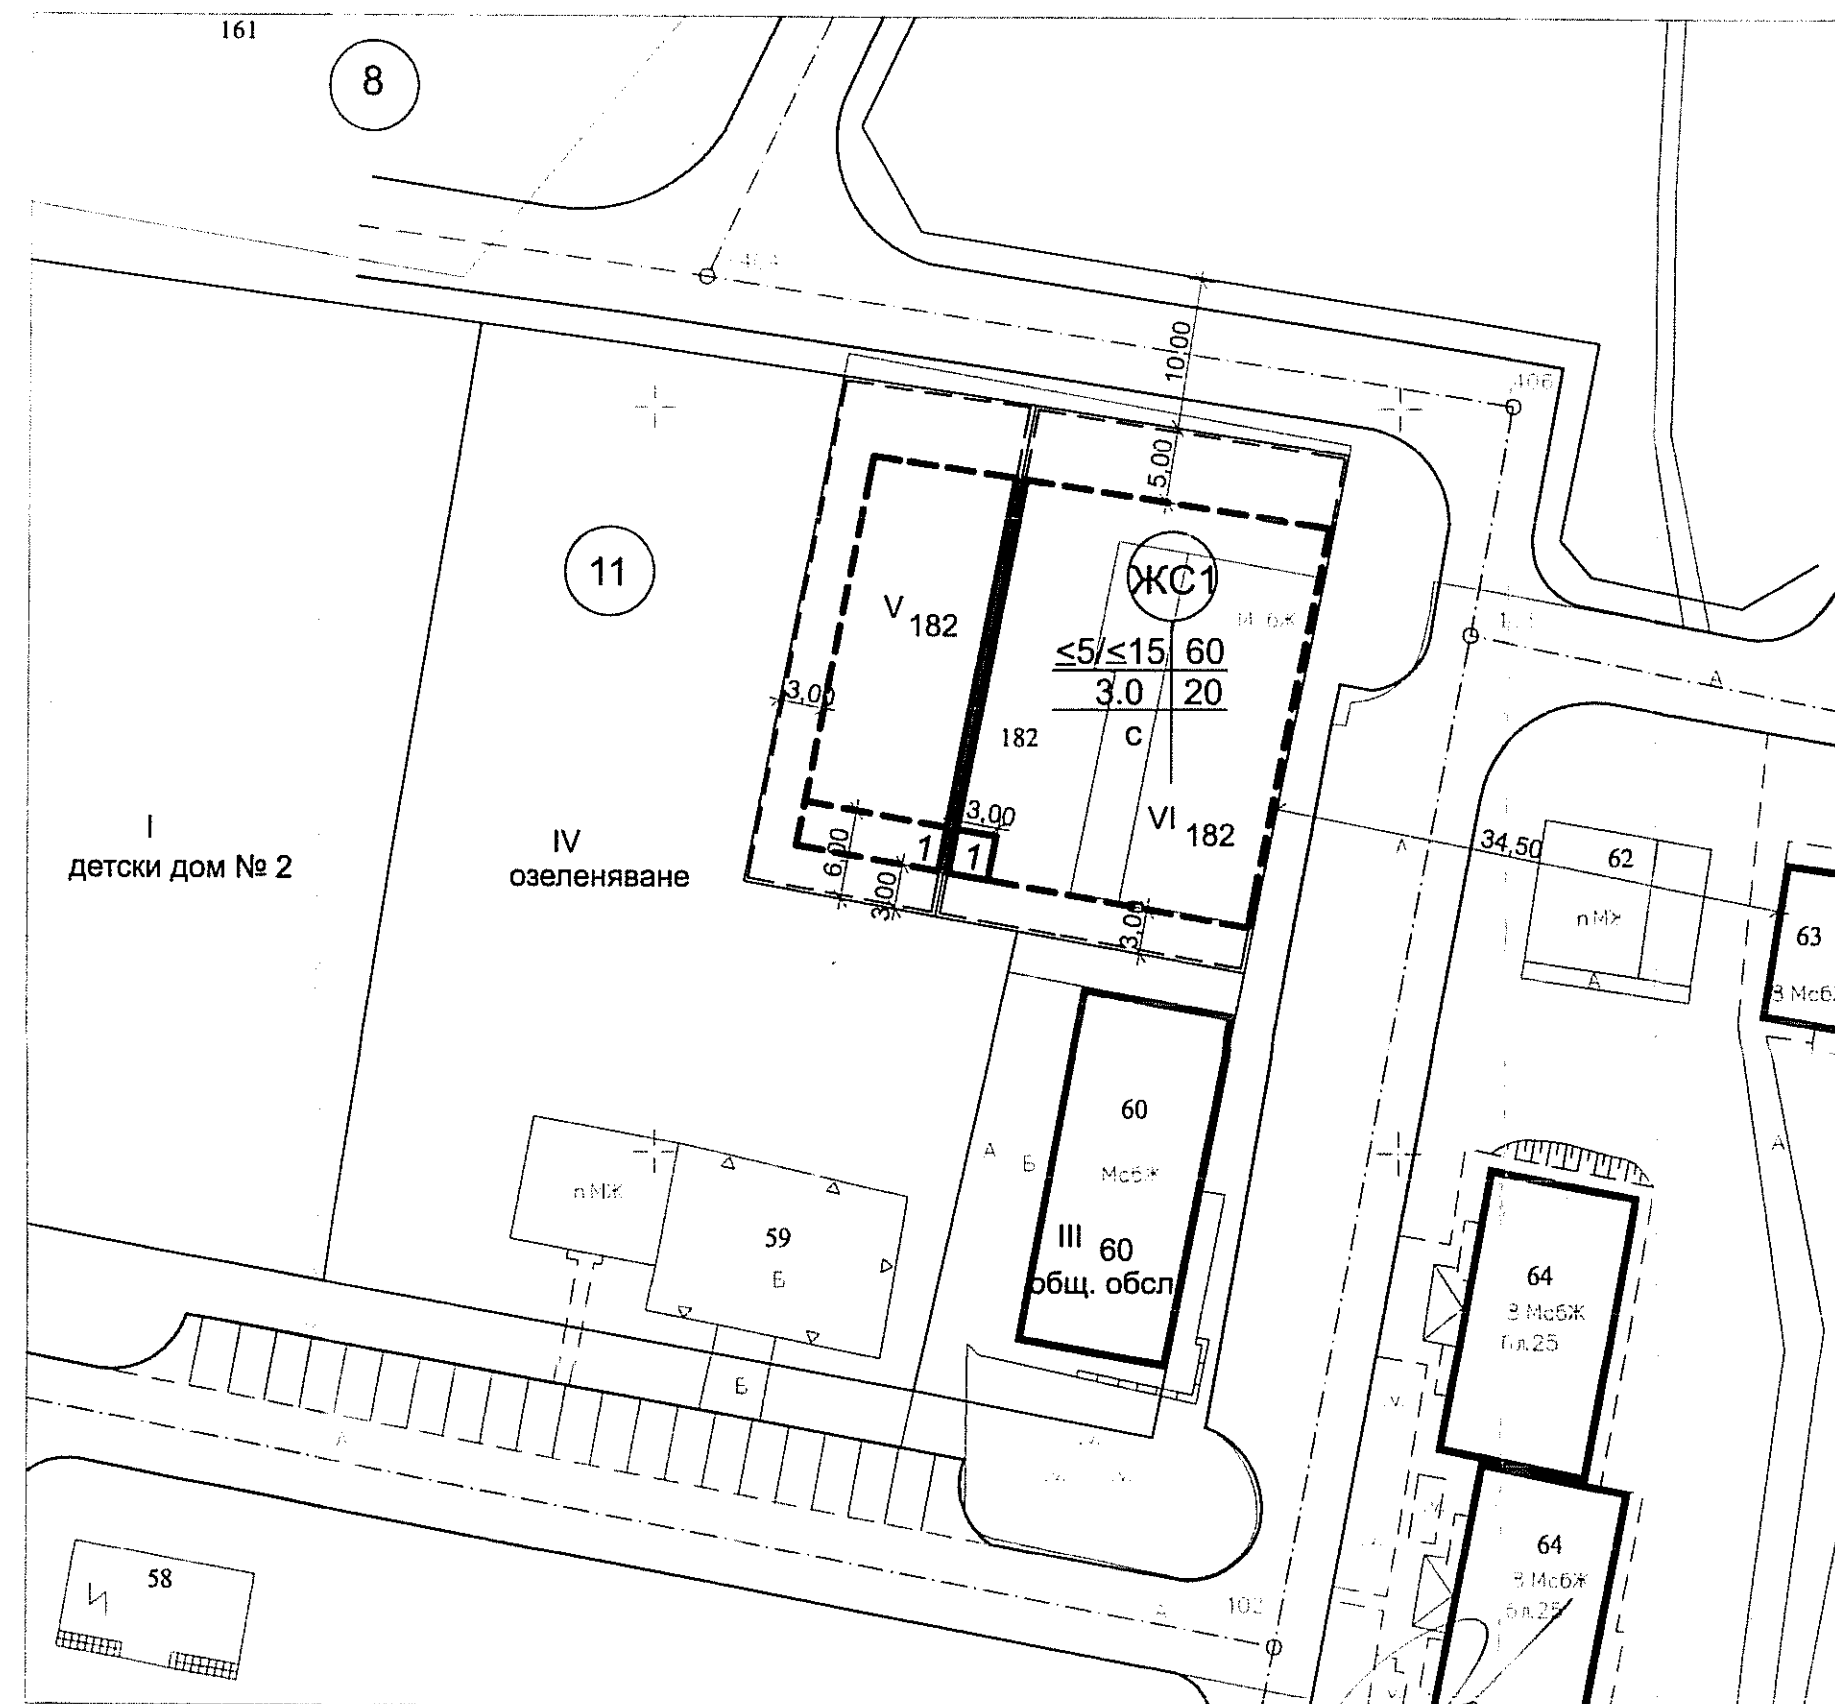

ПУП - ПРЗ НА УПИ V 182, VI 182, КВ. 11 /
ЖК "ВЪЗРАЖДАНЕ" I - ВИ МИКРОРАЙОН

ЗАПОВЕД
№ 54 / 15.02.2007г. гр. Варна

На основание чл. 134 ал. 2 т. 6, Предписание № 0647 / 08.08.2006г. на Главния архитект на Община Варна и във връзка с чл. 129 ал. 2 от ЗУТ и Заповед № 0399 / 18.02.2002г. на Кмета на Община Варна

ОДОБРЯВАМ

Подробен устройствен план / ПУП / - План за регулация и застрояване /ПРЗ/ на УПИ V 182, VI 182 в кв. 11 по плана на ЖК "Възраждане" I-ви микрорайон, гр. Варна, така, както е показано с черен, червен, син и зелен цвят на ситуациите.

Зам. Кмет на Община Варна:
/ доц. Б. Корновски /

УПИ	.П%	Кинт	озел. %	ет./ вис.
V 182	60	3,0	20	$\le 5/\le 15,0$
VI 182	80	неогр.	10	$\le 5/\le 15,0$
норм.	max 60	max 3,0	min 20	$\le 5/\le 15$
ъглов	80	неогр.	10	$\le 5/\le 15,0$

Варна с оригинала 18.10.2007г.